


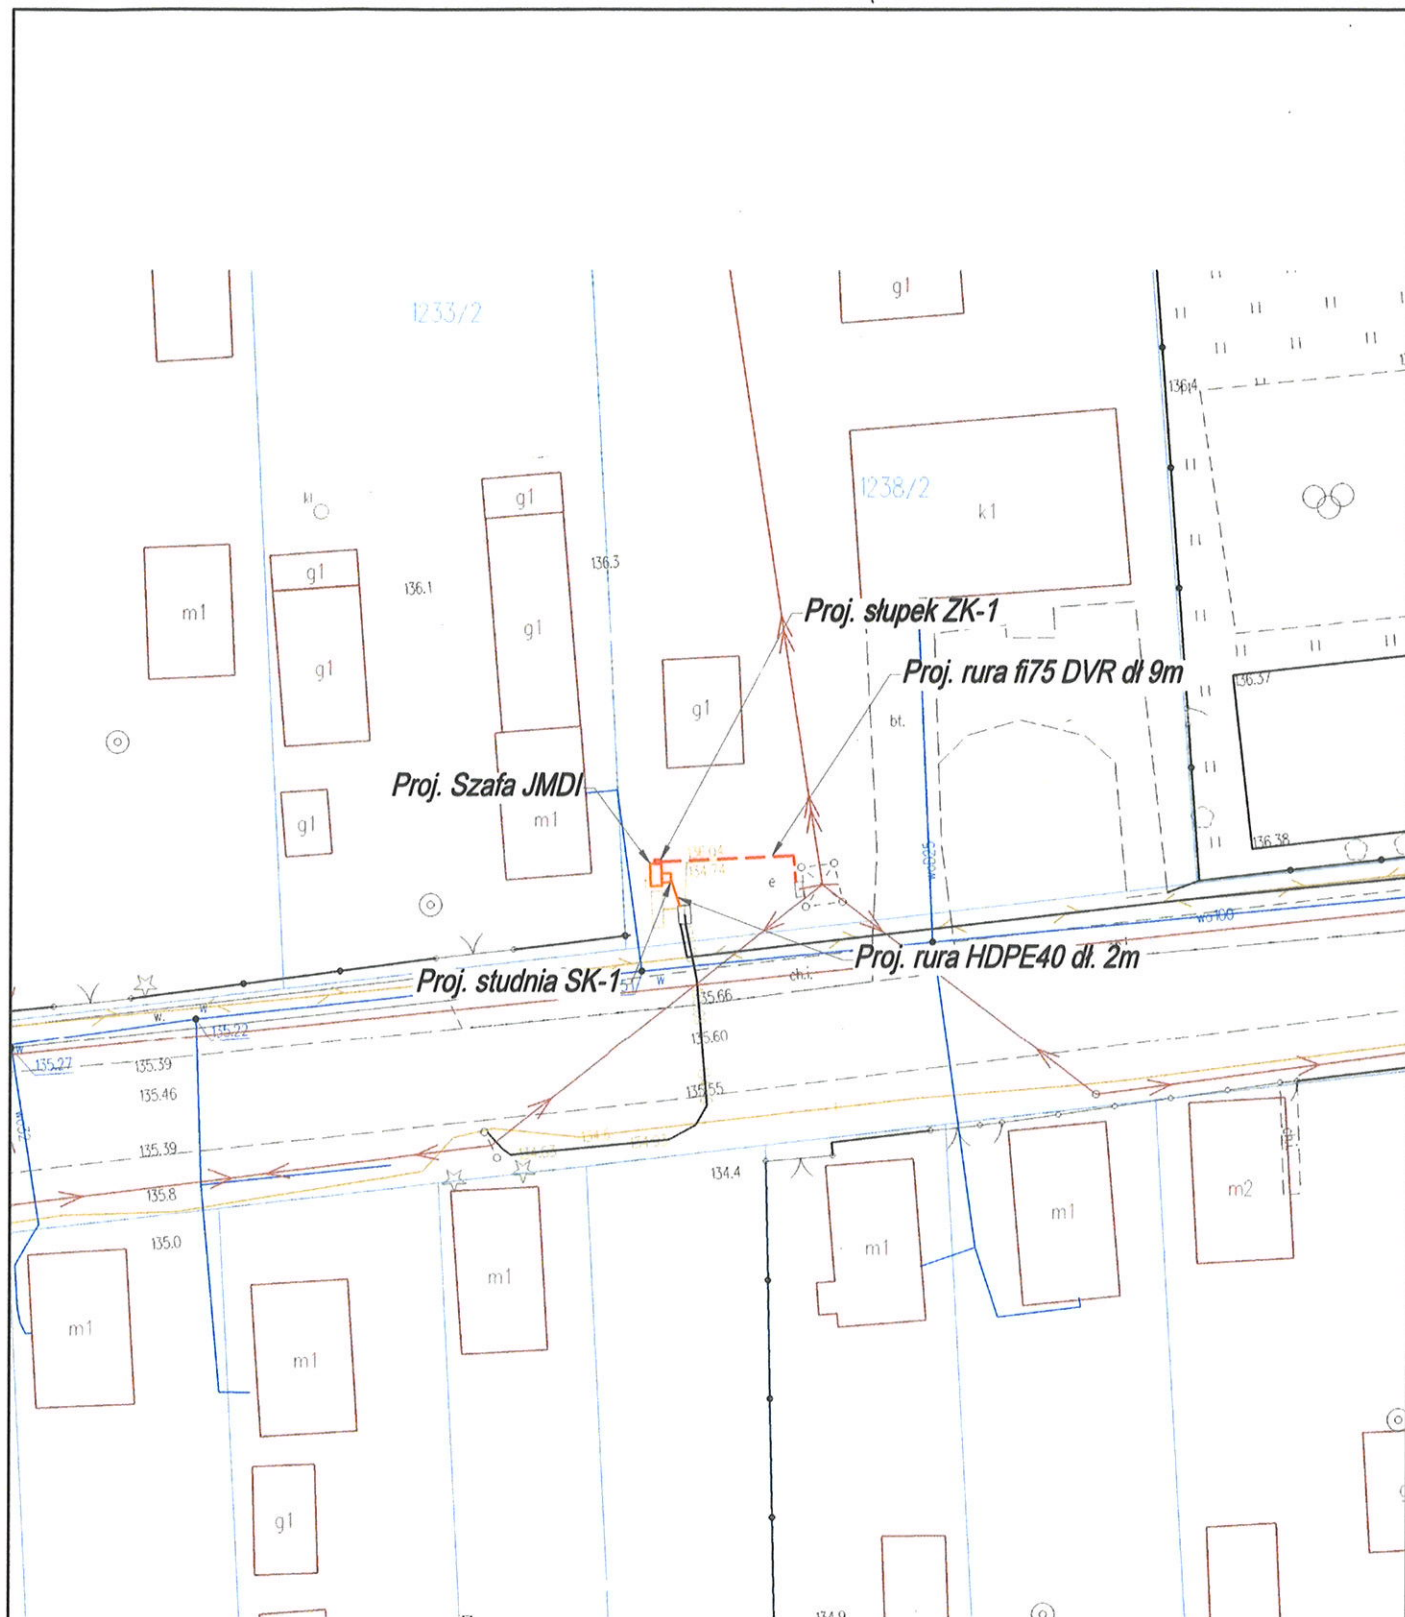

LEGENDA:

- proj. szafa JMDI
- proj. przyłącze światłowodowe doziemne
- proj. słupek ZK-1
- proj. przyłącze energetyczne doziemne
- t — kabel telefoniczny istn.
- m — kanalizacja teletechniczna istn.
- o — ełup telekomunikacyjny istn.
- w — wodociąg istn.
- ełup energetyczny istn.
- eN — kabel energetyczny istn.
- ka — kanalizacja sanitarna istn.
- kd — kanalizacja deszczowa istn.

Inwestor	JMDI Jacek Moleszko, ul. Odryła 1A, 03-140 Warszawa			
Obiekt	Budowa przyłącza telekomunikacyjnego w relacji istn. kanalizacji SSPW - proj. szafa kablowa JMDI w miejscowości Płoski			
Stadium	PROJEKT ZAGOSPODAROWANIA TERENU			
Zespół autorów	Instytut Inżynierów	Specjalność	Data	Nr rys.
Projektant	Podobnie Słomkowski-Kalenda	projektowane bez ograniczeń w specjalnościach inżynierskich w telekomunikacji przewodowej wraz z infrastrukturą towarzyszącą	07.2025r.	1
Opracował	Andrzej Muszyński		07.2025r.	
			Skala	1:500