


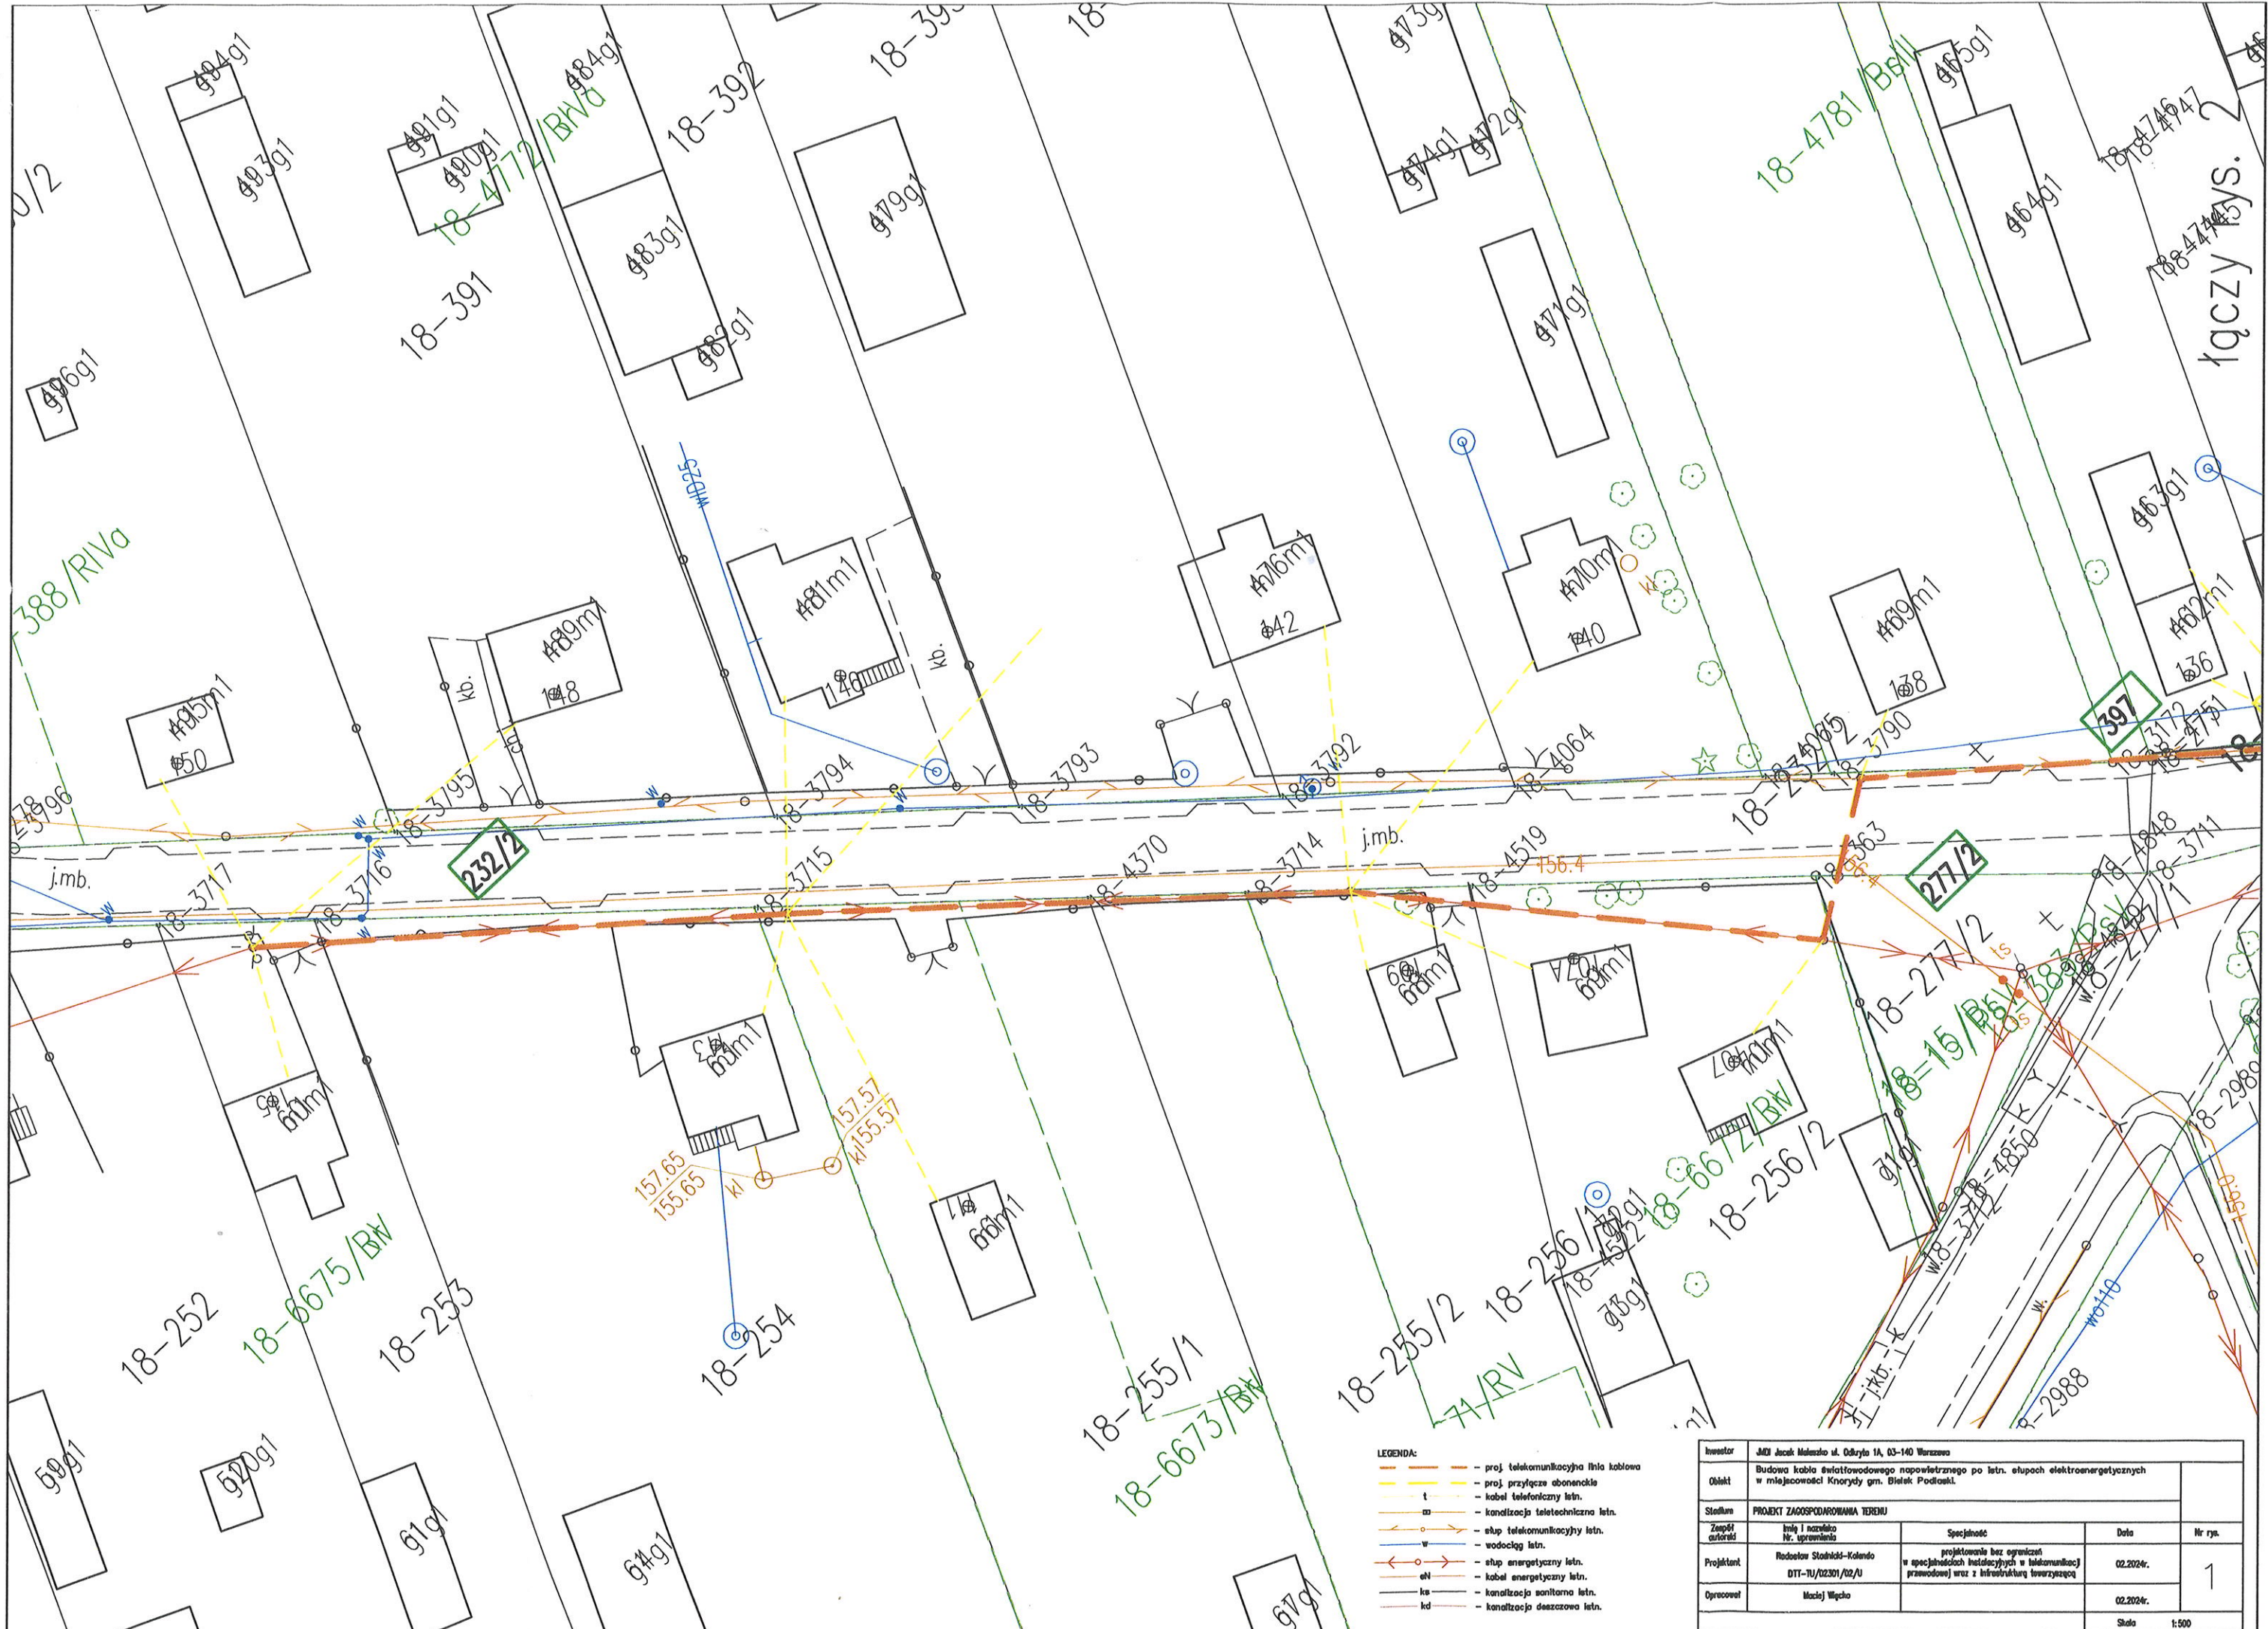

- LEGENDA:
- proj. telekomunikacyjna linia kablowa
 - proj. przyłącze abonenta
 - kabel telefoniczny lśn.
 - kanalizacja teletechniczna lśn.
 - etap telekomunikacyjny lśn.
 - wodociąg lśn.
 - etap energetyczny lśn.
 - kabel energetyczny lśn.
 - kanalizacja sanitarne lśn.
 - kanalizacja deszczowa lśn.

Inwestor	JMK Jacek Maleszko ul. Odrzyża 1A, 03-140 Warszawa			
Objekt	Budowa kabla światłowodowego napowietrznego po lśn. etapach elektroenergetycznych w miejscowości Knorydy gm. Bielek Podlaski.			
Stadium	PROJEKT ZAGOSPODAROWANIA TERENU			
Zespół autorski	Inicjator i nadzór Nr. uprawnień	Specjalność	Data	Nr rys.
Projektant	Radosław Stachnicki-Kolendo DTT-TU/02301/02/U	projektowanie bez ograniczeń w specjalnościach budowlanych w telekomunikacji przewodowej wraz z infrastrukturą towarzyszącą	02.2024r.	1
Opracował	Marek Węcho		02.2024r.	
Skala				1:500